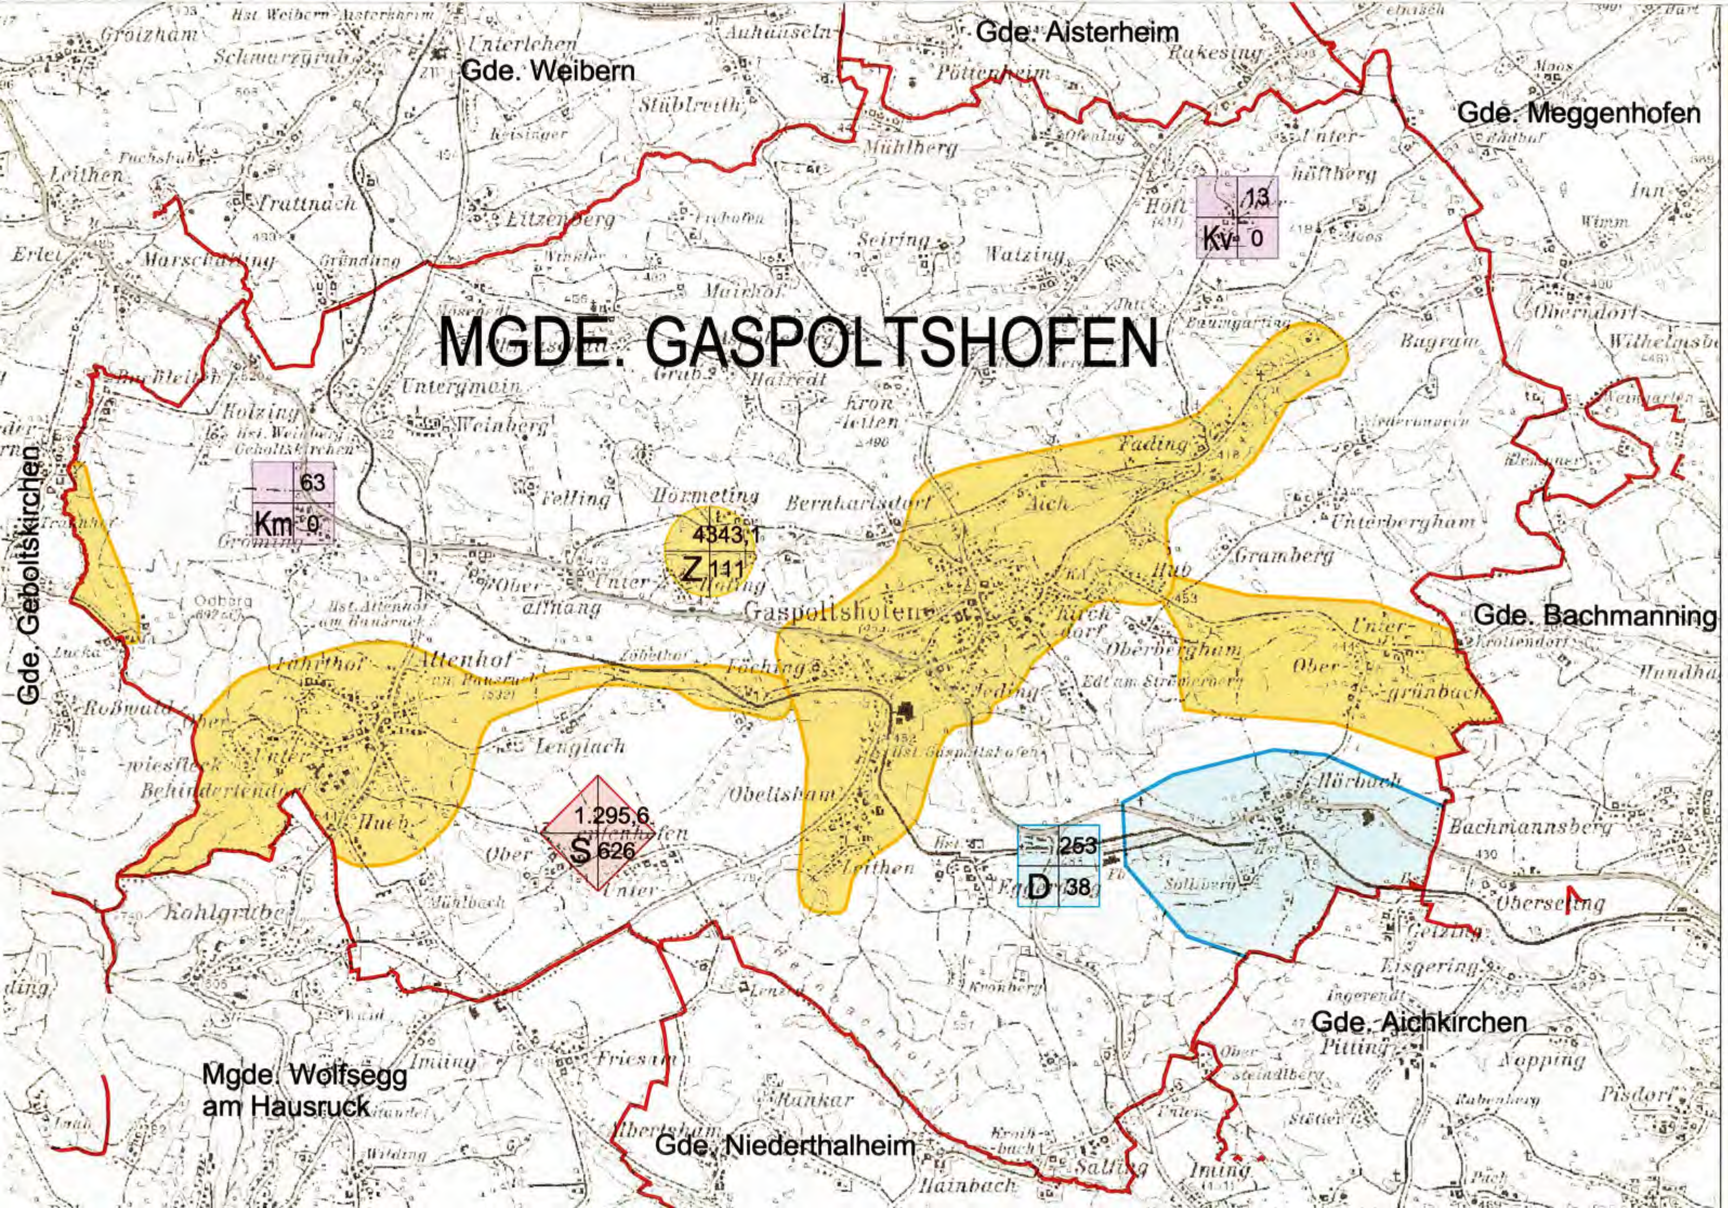

DIPLOMINGENIEUR GERHARD KURZ
BEHÖRDL. AUTOR. INGENIEURKONSULENT F. KULTURTECHNIK U. WASSERWIRTSCHAFT
4020 LINZ, Rilkestr.20, Tel. 0732/65 15 70-0*, Fax. DW 85, E-Mail: office@kurz-zt.at
5020 SALZBURG, St.-Julienstraße 37, Tel. 0662 / 87 46 96 - 0*, Fax. DW 14

Bauvorhaben:	Mgde. Gaspoltshofen Entsorgungskonzept Nr. 1
	Lageplan Bestand
geändert am:	Datei: 1796\P25000.dwg
Maßstab: 1 : 25.000	Bearbeiter: g.ellinger@kurz-zt.at Datum: 02.01.2005 GZ: 1796 KG

Ausfertigung E
Beilage 2

Plangrundlage: ÖK 25V
Stand: 02.10.2004

ZONENSYMBOLERLÄUTERUNG

1 | 3 / 2 | 4	1 Einzugsgebiet Nr. 2 Zonencode 3 Anzahl EW 4 Anzahl landw. EW

Grenzen der zentral entsorgten Gebiete

Grenzen der dezentral entsorgten Gebiete

ZONENEINTEILUNG

SYMBOL	CODE	BEZEICHNUNG
0 | 0 / Z | 0	Z	Entsorgung über eine zentrale Kläranlage
0 | 0 / S | 0	S	Entsorgung von Senkgrubeninhalten
0 | 0 / D | 0	D	Entsorgung über eine dezentrale Kläranlage
0 | 0 / Km | 0	Km	Entsorgung über mech. Kleinkläranlagen
0 | 0 / Kv | 0	Kv	Entsorgung über vollbio. Kleinkläranlagen