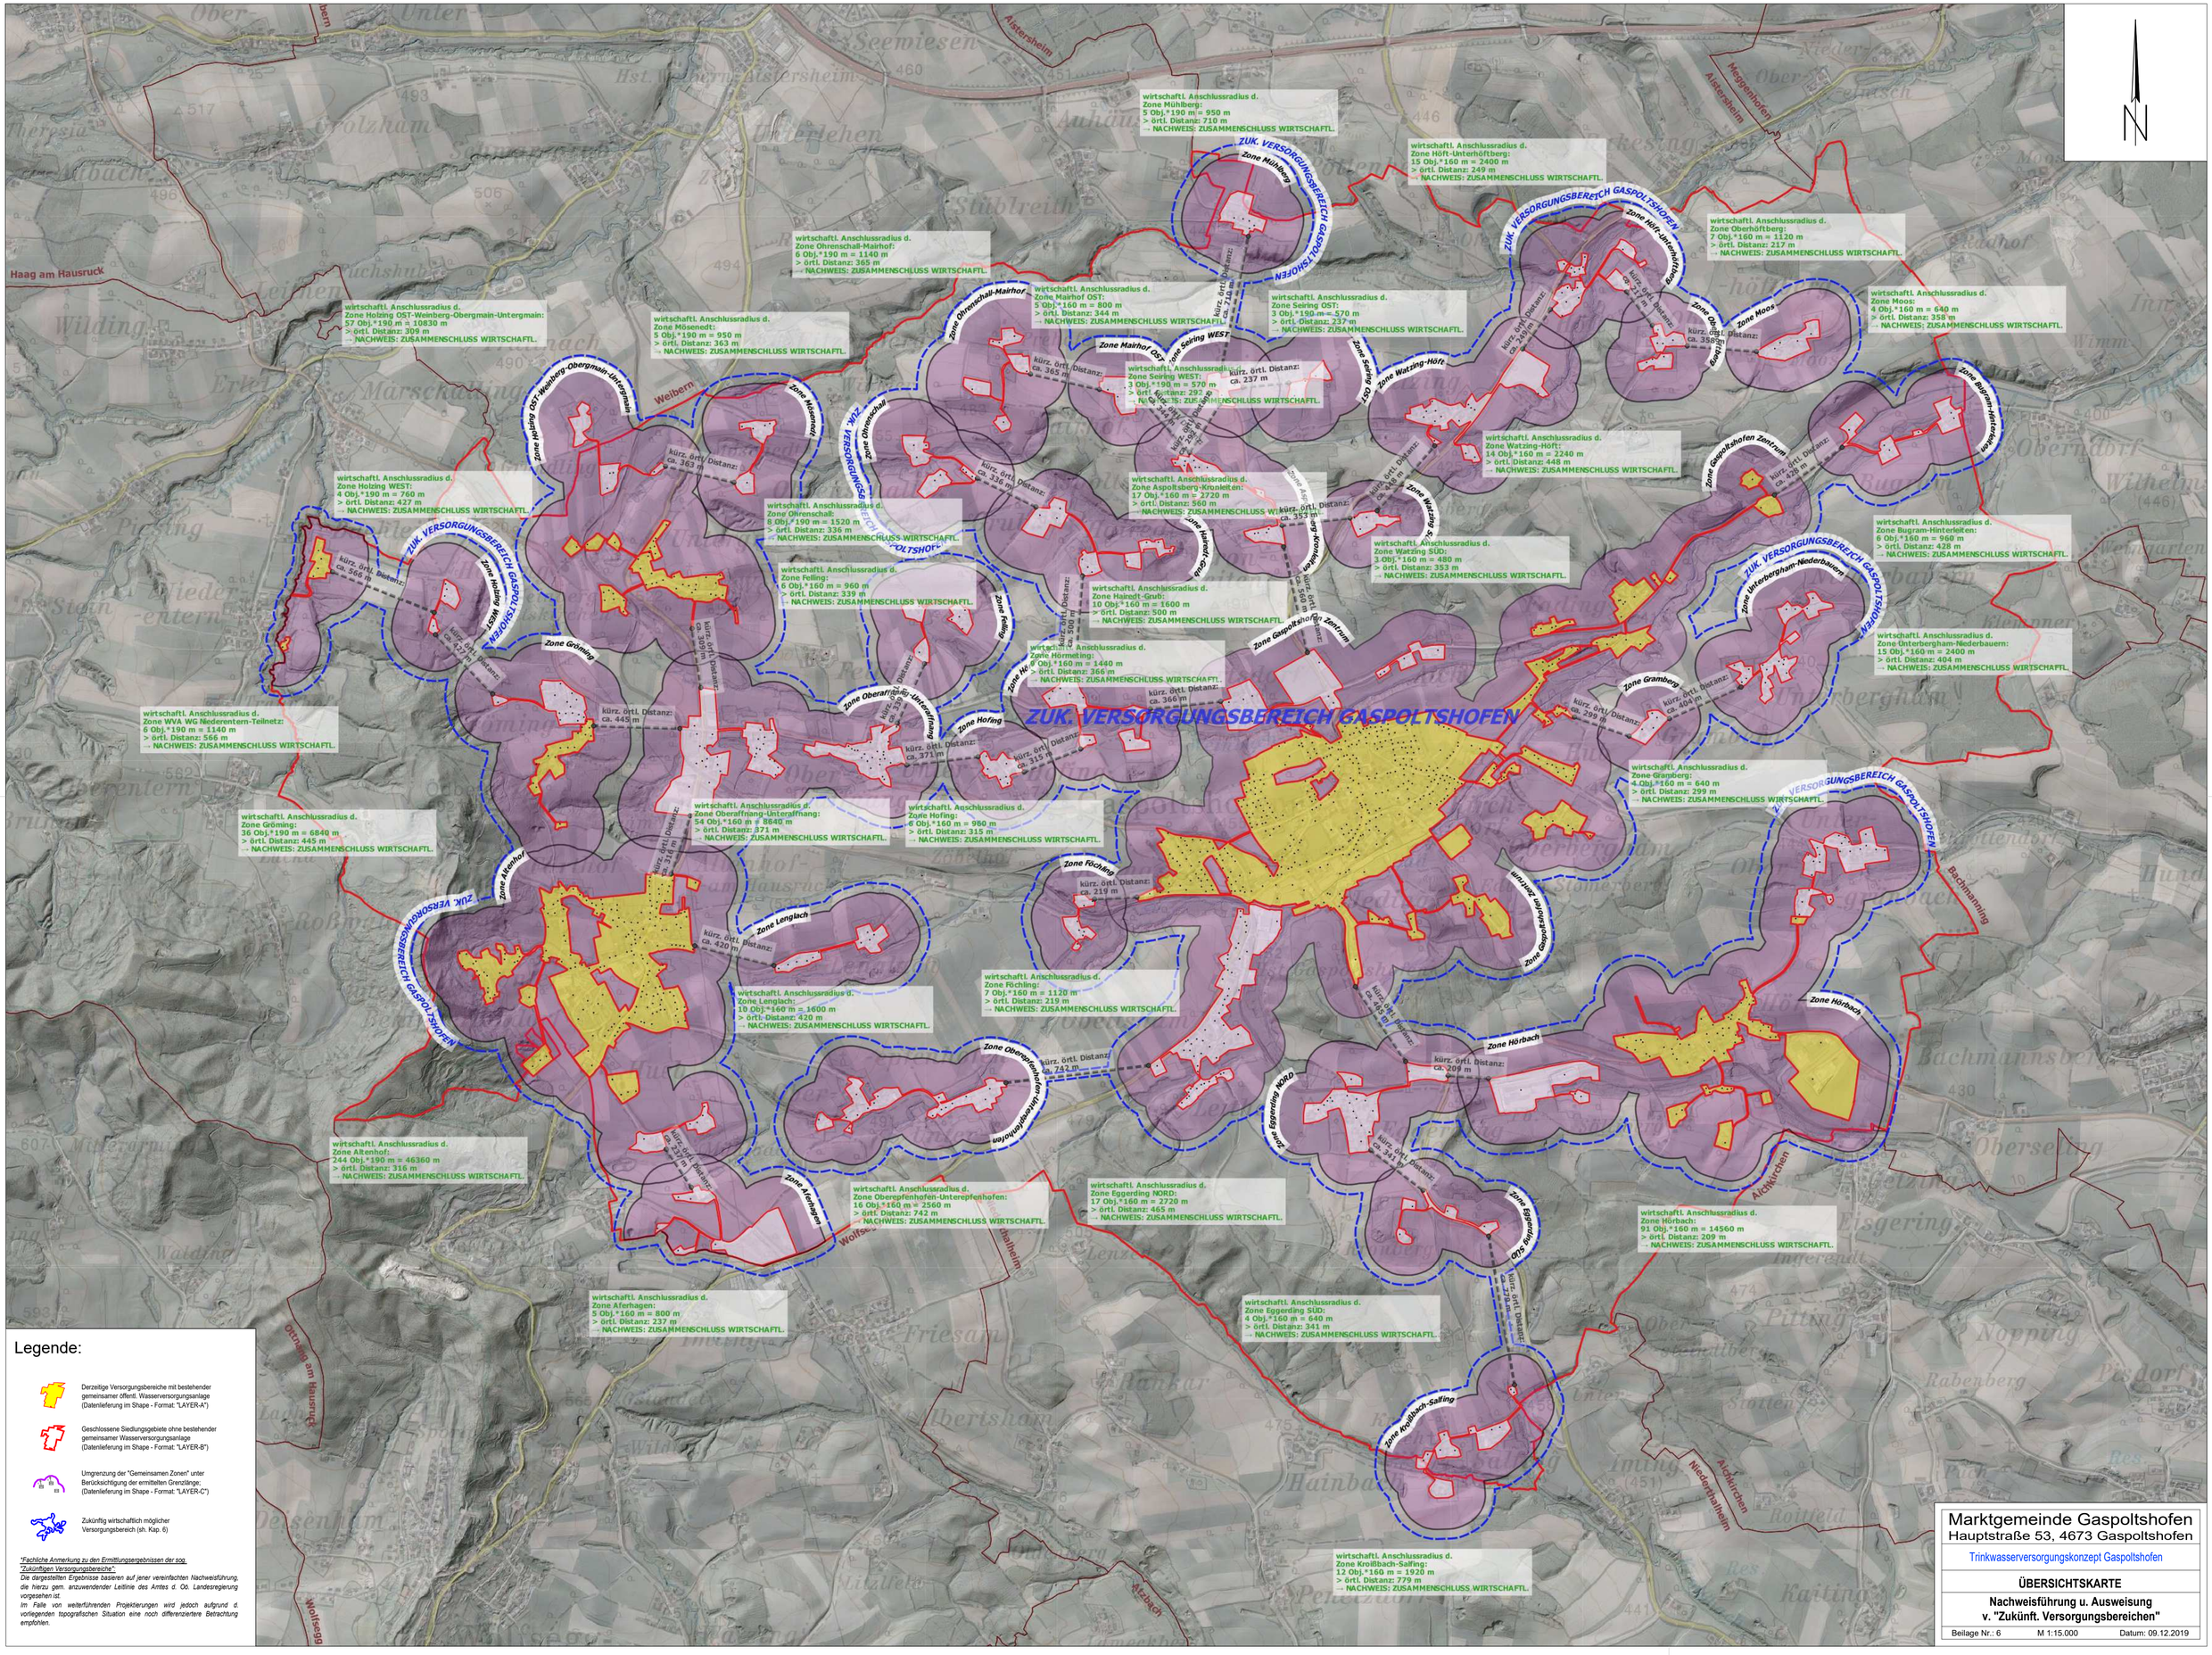
ZUK. VERSORGUNGSBEREICH GASPOLTSHOFEN
wirtschaftl. Anschlussradius d.
Zone Mühlberg:
5 Obj.*190 m = 950 m
> örtl. Distanz: 710 m
→ NACHWEIS: ZUSAMMENSCHLUSS WIRTSCHAFTL.
wirtschaftl. Anschlussradius d.
Zone Höft-Unterhöftberg:
15 Obj.*160 m = 2400 m
> örtl. Distanz: 249 m
→ NACHWEIS: ZUSAMMENSCHLUSS WIRTSCHAFTL.
wirtschaftl. Anschlussradius d.
Zone Oberhöftberg:
7 Obj.*160 m = 1120 m
> örtl. Distanz: 217 m
→ NACHWEIS: ZUSAMMENSCHLUSS WIRTSCHAFTL.
wirtschaftl. Anschlussradius d.
Zone Moos:
4 Obj.*160 m = 640 m
> örtl. Distanz: 358 m
→ NACHWEIS: ZUSAMMENSCHLUSS WIRTSCHAFTL.
wirtschaftl. Anschlussradius d.
Zone Ohrenschall-Mairhof:
6 Obj.*190 m = 1140 m
> örtl. Distanz: 365 m
→ NACHWEIS: ZUSAMMENSCHLUSS WIRTSCHAFTL.
wirtschaftl. Anschlussradius d.
Zone Mairhof OST:
5 Obj.*160 m = 800 m
> örtl. Distanz: 344 m
→ NACHWEIS: ZUSAMMENSCHLUSS WIRTSCHAFTL.
wirtschaftl. Anschlussradius d.
Zone Seiring OST:
3 Obj.*190 m = 570 m
> örtl. Distanz: 237 m
→ NACHWEIS: ZUSAMMENSCHLUSS WIRTSCHAFTL.
wirtschaftl. Anschlussradius d.
Zone Seiring WEST:
3 Obj.*190 m = 570 m
> örtl. Distanz: 292 m
→ NACHWEIS: ZUSAMMENSCHLUSS WIRTSCHAFTL.
wirtschaftl. Anschlussradius d.
Zone Watzing-Höft:
14 Obj.*160 m = 2240 m
> örtl. Distanz: 448 m
→ NACHWEIS: ZUSAMMENSCHLUSS WIRTSCHAFTL.
wirtschaftl. Anschlussradius d.
Zone Watzing SÜD:
3 Obj.*160 m = 480 m
> örtl. Distanz: 353 m
→ NACHWEIS: ZUSAMMENSCHLUSS WIRTSCHAFTL.
wirtschaftl. Anschlussradius d.
Zone Bugram-Hinterleiten:
6 Obj.*160 m = 960 m
> örtl. Distanz: 428 m
→ NACHWEIS: ZUSAMMENSCHLUSS WIRTSCHAFTL.
wirtschaftl. Anschlussradius d.
Zone Holzing OST-Weinberg-Obergmain-Untergmain:
57 Obj.*190 m = 10830 m
> örtl. Distanz: 309 m
→ NACHWEIS: ZUSAMMENSCHLUSS WIRTSCHAFTL.
wirtschaftl. Anschlussradius d.
Zone Mösenedt:
5 Obj.*190 m = 950 m
> örtl. Distanz: 363 m
→ NACHWEIS: ZUSAMMENSCHLUSS WIRTSCHAFTL.
wirtschaftl. Anschlussradius d.
Zone Holzing WEST:
4 Obj.*190 m = 760 m
> örtl. Distanz: 427 m
→ NACHWEIS: ZUSAMMENSCHLUSS WIRTSCHAFTL.
wirtschaftl. Anschlussradius d.
Zone Ohrenschall:
8 Obj.*190 m = 1520 m
> örtl. Distanz: 336 m
→ NACHWEIS: ZUSAMMENSCHLUSS WIRTSCHAFTL.
wirtschaftl. Anschlussradius d.
Zone Asplsberg-Knoiletn:
17 Obj.*160 m = 2720 m
> örtl. Distanz: 560 m
→ NACHWEIS: ZUSAMMENSCHLUSS WIRTSCHAFTL.
wirtschaftl. Anschlussradius d.
Zone Feiling:
6 Obj.*160 m = 960 m
> örtl. Distanz: 339 m
→ NACHWEIS: ZUSAMMENSCHLUSS WIRTSCHAFTL.
wirtschaftl. Anschlussradius d.
Zone Haizedt-Grub:
10 Obj.*160 m = 1600 m
> örtl. Distanz: 500 m
→ NACHWEIS: ZUSAMMENSCHLUSS WIRTSCHAFTL.
wirtschaftl. Anschlussradius d.
Zone Hörmeting:
9 Obj.*160 m = 1440 m
> örtl. Distanz: 366 m
→ NACHWEIS: ZUSAMMENSCHLUSS WIRTSCHAFTL.
wirtschaftl. Anschlussradius d.
Zone Oberaffnang-Unteraffnang:
54 Obj.*160 m = 8640 m
> örtl. Distanz: 371 m
→ NACHWEIS: ZUSAMMENSCHLUSS WIRTSCHAFTL.
wirtschaftl. Anschlussradius d.
Zone Hofing:
6 Obj.*160 m = 960 m
> örtl. Distanz: 315 m
→ NACHWEIS: ZUSAMMENSCHLUSS WIRTSCHAFTL.
wirtschaftl. Anschlussradius d.
Zone Gröming:
36 Obj.*190 m = 6840 m
> örtl. Distanz: 445 m
→ NACHWEIS: ZUSAMMENSCHLUSS WIRTSCHAFTL.
wirtschaftl. Anschlussradius d.
Zone Föchling:
7 Obj.*160 m = 1120 m
> örtl. Distanz: 219 m
→ NACHWEIS: ZUSAMMENSCHLUSS WIRTSCHAFTL.
wirtschaftl. Anschlussradius d.
Zone Lenglach:
10 Obj.*160 m = 1600 m
> örtl. Distanz: 420 m
→ NACHWEIS: ZUSAMMENSCHLUSS WIRTSCHAFTL.
wirtschaftl. Anschlussradius d.
Zone Altenhof:
244 Obj.*190 m = 46360 m
> örtl. Distanz: 316 m
→ NACHWEIS: ZUSAMMENSCHLUSS WIRTSCHAFTL.
wirtschaftl. Anschlussradius d.
Zone Oberepfenhofen-Unterepfenhofen:
16 Obj.*160 m = 2560 m
> örtl. Distanz: 742 m
→ NACHWEIS: ZUSAMMENSCHLUSS WIRTSCHAFTL.
wirtschaftl. Anschlussradius d.
Zone Eggerding NORD:
17 Obj.*160 m = 2720 m
> örtl. Distanz: 465 m
→ NACHWEIS: ZUSAMMENSCHLUSS WIRTSCHAFTL.
wirtschaftl. Anschlussradius d.
Zone Eggerding SÜD:
4 Obj.*160 m = 640 m
> örtl. Distanz: 341 m
→ NACHWEIS: ZUSAMMENSCHLUSS WIRTSCHAFTL.
wirtschaftl. Anschlussradius d.
Zone Hörbach:
91 Obj.*160 m = 14560 m
> örtl. Distanz: 209 m
→ NACHWEIS: ZUSAMMENSCHLUSS WIRTSCHAFTL.
wirtschaftl. Anschlussradius d.
Zone Afterhagen:
5 Obj.*160 m = 800 m
> örtl. Distanz: 237 m
→ NACHWEIS: ZUSAMMENSCHLUSS WIRTSCHAFTL.
wirtschaftl. Anschlussradius d.
Zone Unterbergham-Niederbauern:
15 Obj.*160 m = 2400 m
> örtl. Distanz: 404 m
→ NACHWEIS: ZUSAMMENSCHLUSS WIRTSCHAFTL.
wirtschaftl. Anschlussradius d.
Zone Gramberg:
4 Obj.*160 m = 640 m
> örtl. Distanz: 299 m
→ NACHWEIS: ZUSAMMENSCHLUSS WIRTSCHAFTL.
wirtschaftl. Anschlussradius d.
Zone Wva WG Niederentern-Teilnetz:
6 Obj.*190 m = 1140 m
> örtl. Distanz: 566 m
→ NACHWEIS: ZUSAMMENSCHLUSS WIRTSCHAFTL.
wirtschaftl. Anschlussradius d.
Zone Kroißbach-Safling:
12 Obj.*160 m = 1920 m
> örtl. Distanz: 779 m
→ NACHWEIS: ZUSAMMENSCHLUSS WIRTSCHAFTL.
Haag am Hausruck
Weibern
Aistersheim
Meggenhofen
Bachmanning
Aichkirchen
Niederthalheim
Wolfsegg
Ottnang am Hausruck
Legende:
Derzeitige Versorgungsbereiche mit bestehender gemeinsamer öffentl. Wasserversorgungsanlage (Datenlieferung im Shape - Format: "LAYER-A")
Geschlossene Siedlungsgebiete ohne bestehender gemeinsamer Wasserversorgungsanlage (Datenlieferung im Shape - Format: "LAYER-B")
Umgrenzung der "Gemeinsamen Zonen" unter Berücksichtigung der ermittelten Grenzlänge; (Datenlieferung im Shape - Format: "LAYER-C")
Zukünftig wirtschaftlich möglicher Versorgungsbereich (sh. Kap. 6)
"Fachliche Anmerkung zu den Ermittlungsergebnissen der soq. "Zukünftigen Versorgungsbereiche."
Die dargestellten Ergebnisse basieren auf jener vereinfachten Nachweisführung, die hierzu gem. anzuwendender Leitlinie des Amtes d. Oö. Landesregierung vorgesehen ist.
Im Falle von weiterführenden Projektierungen wird jedoch aufgrund d. vorliegenden topografischen Situation eine noch differenziertere Betrachtung empfohlen.
Marktgemeinde Gaspoltshofen
Hauptstraße 53, 4673 Gaspoltshofen
Trinkwasserversorgungskonzept Gaspoltshofen
ÜBERSICHTSKARTE
Nachweisführung u. Ausweisung v. "Zukünft. Versorgungsbereichen"
Beilage Nr.: 6
M 1:15.000
Datum: 09.12.2019